




SECCION A-B

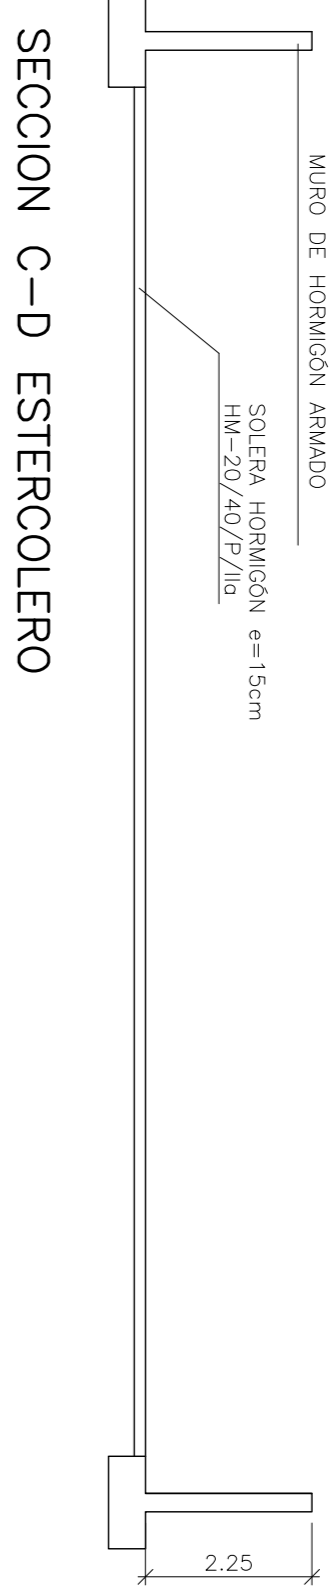


SECCION C-D ESTERCOLERO

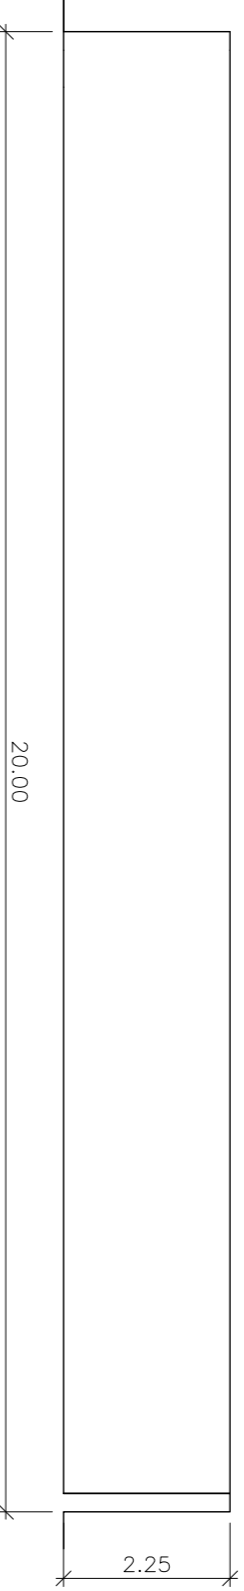



ALZADO LATERAL

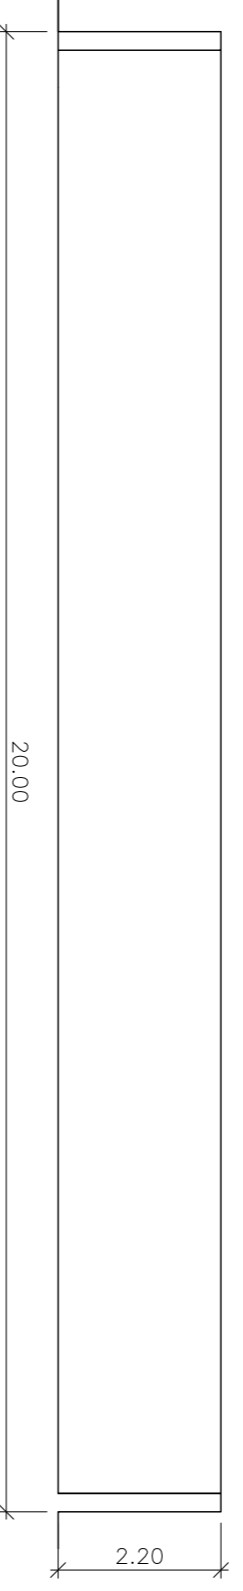


ALZADO FRONTAL

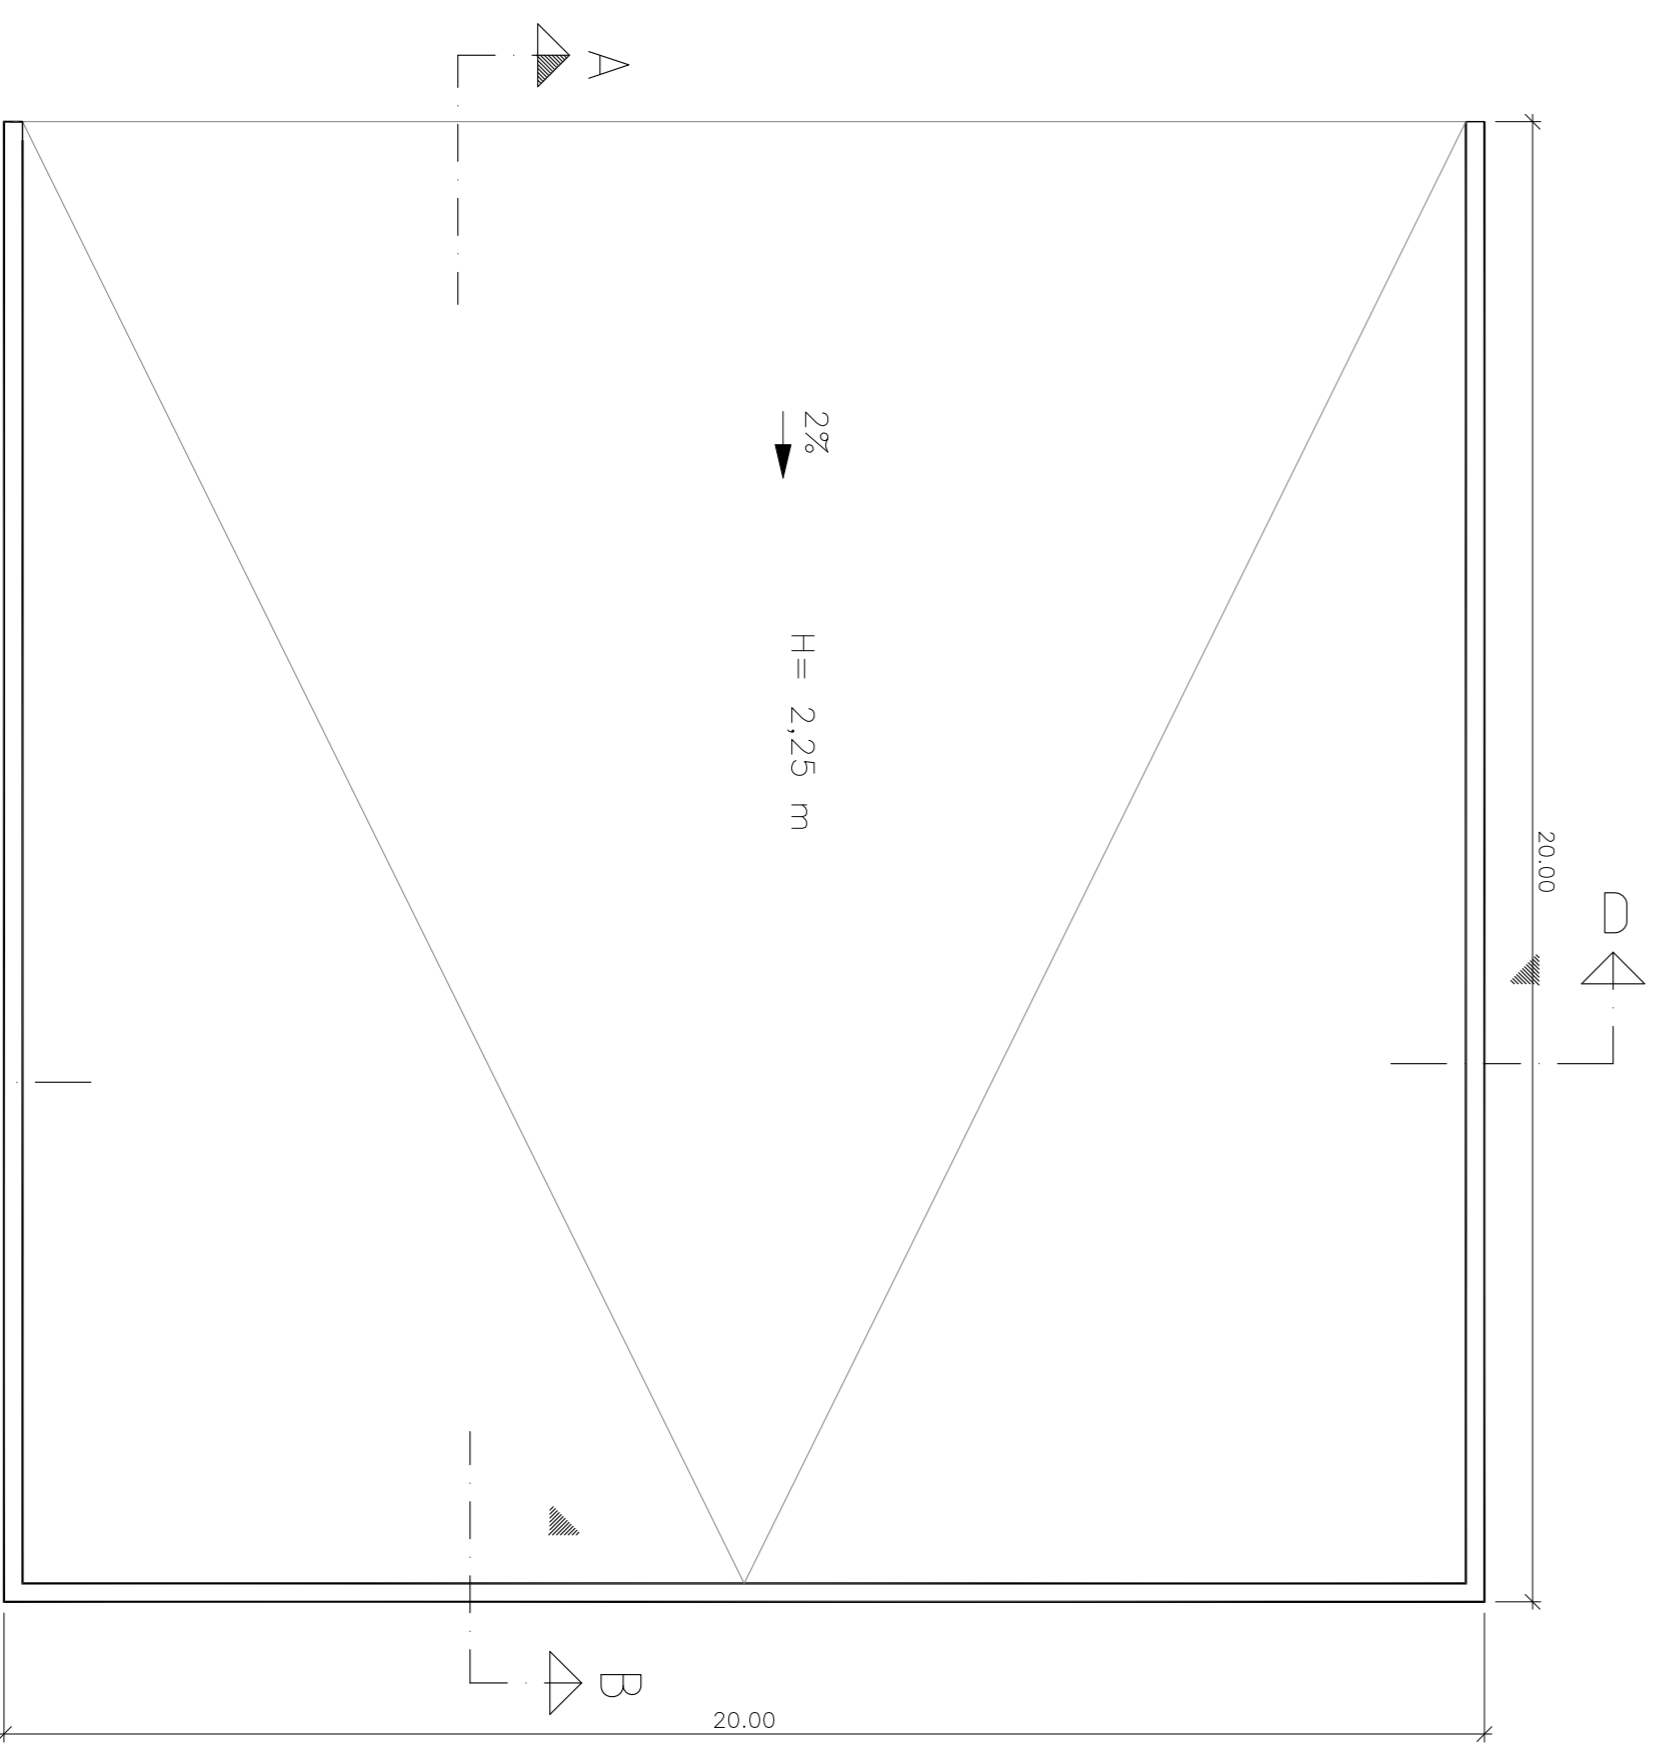


PLANTA
ESTERCOLERO
E 1/150

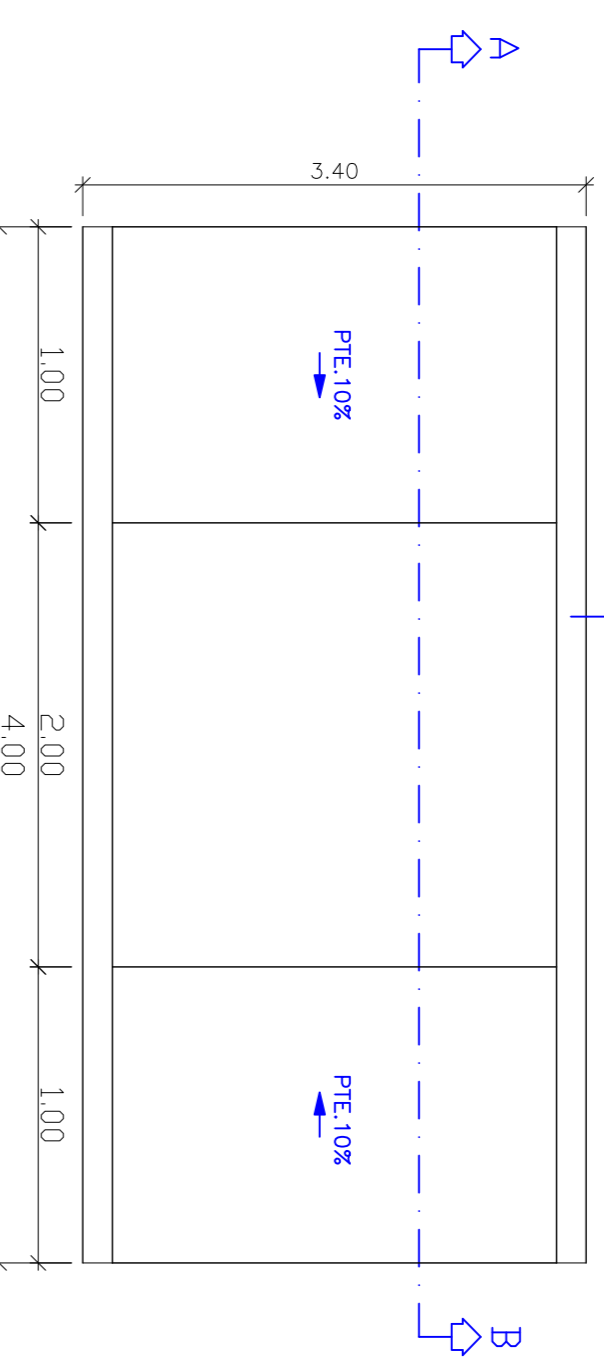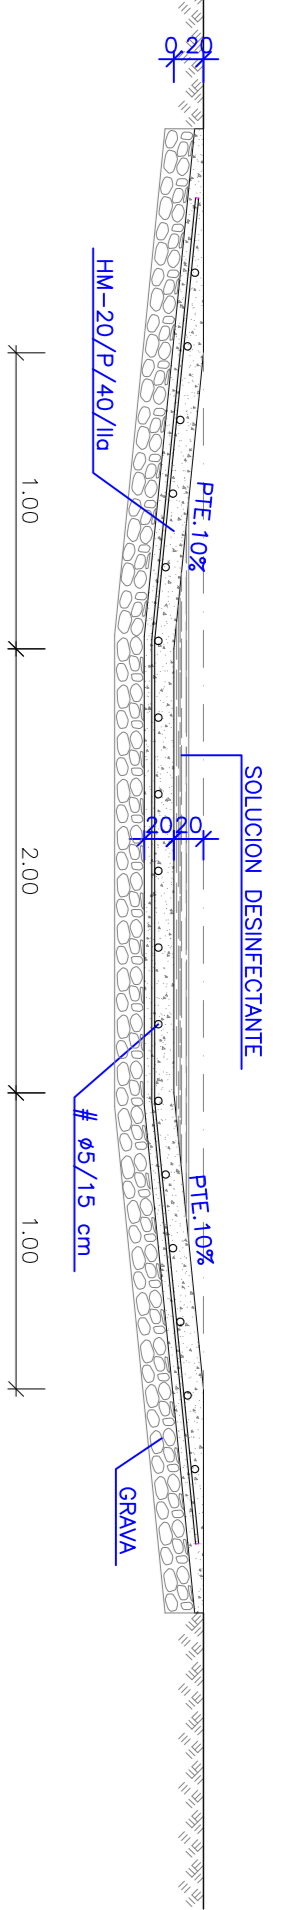


VADO SANITARIO (PLANTA)
S/E

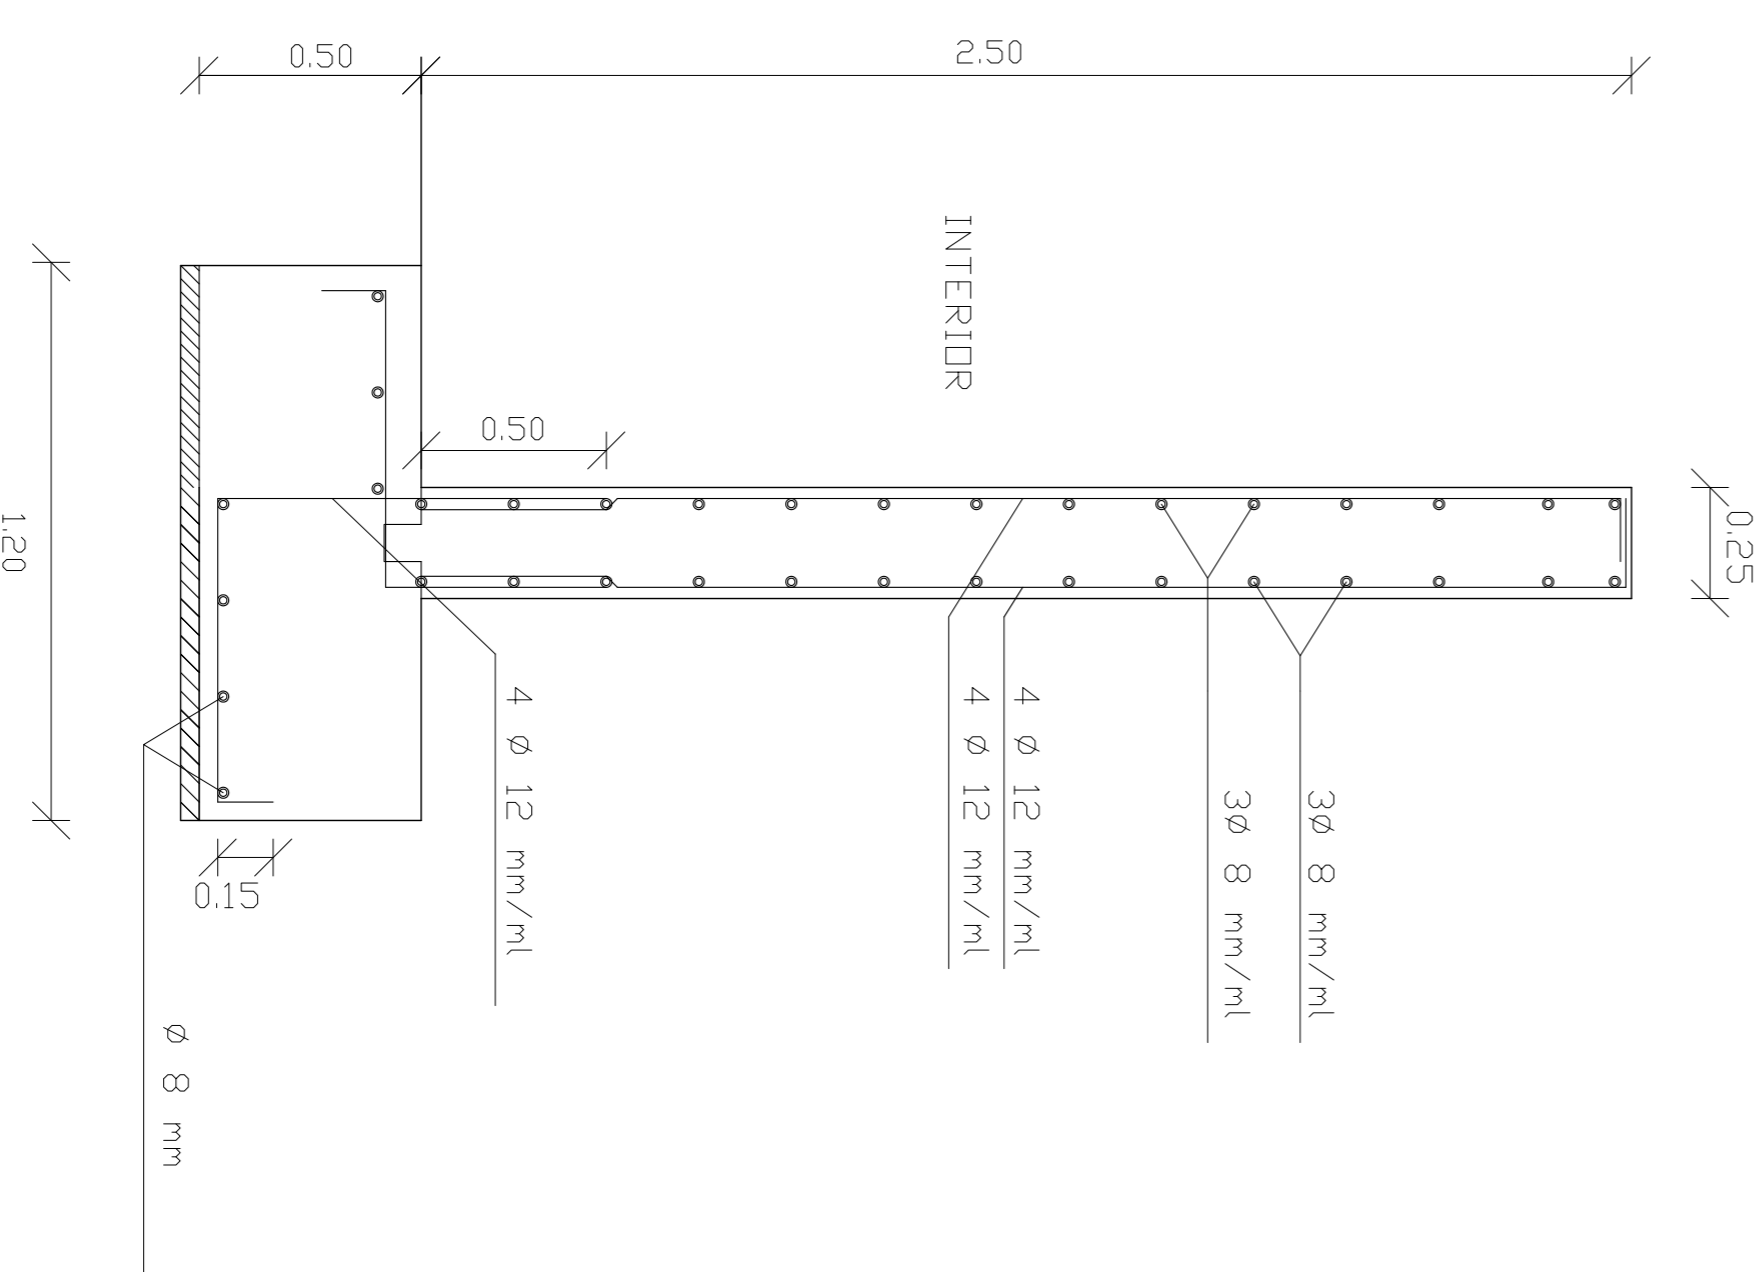


DESPIECE DE ARMADURA EN ESTERCOLERO
S/E

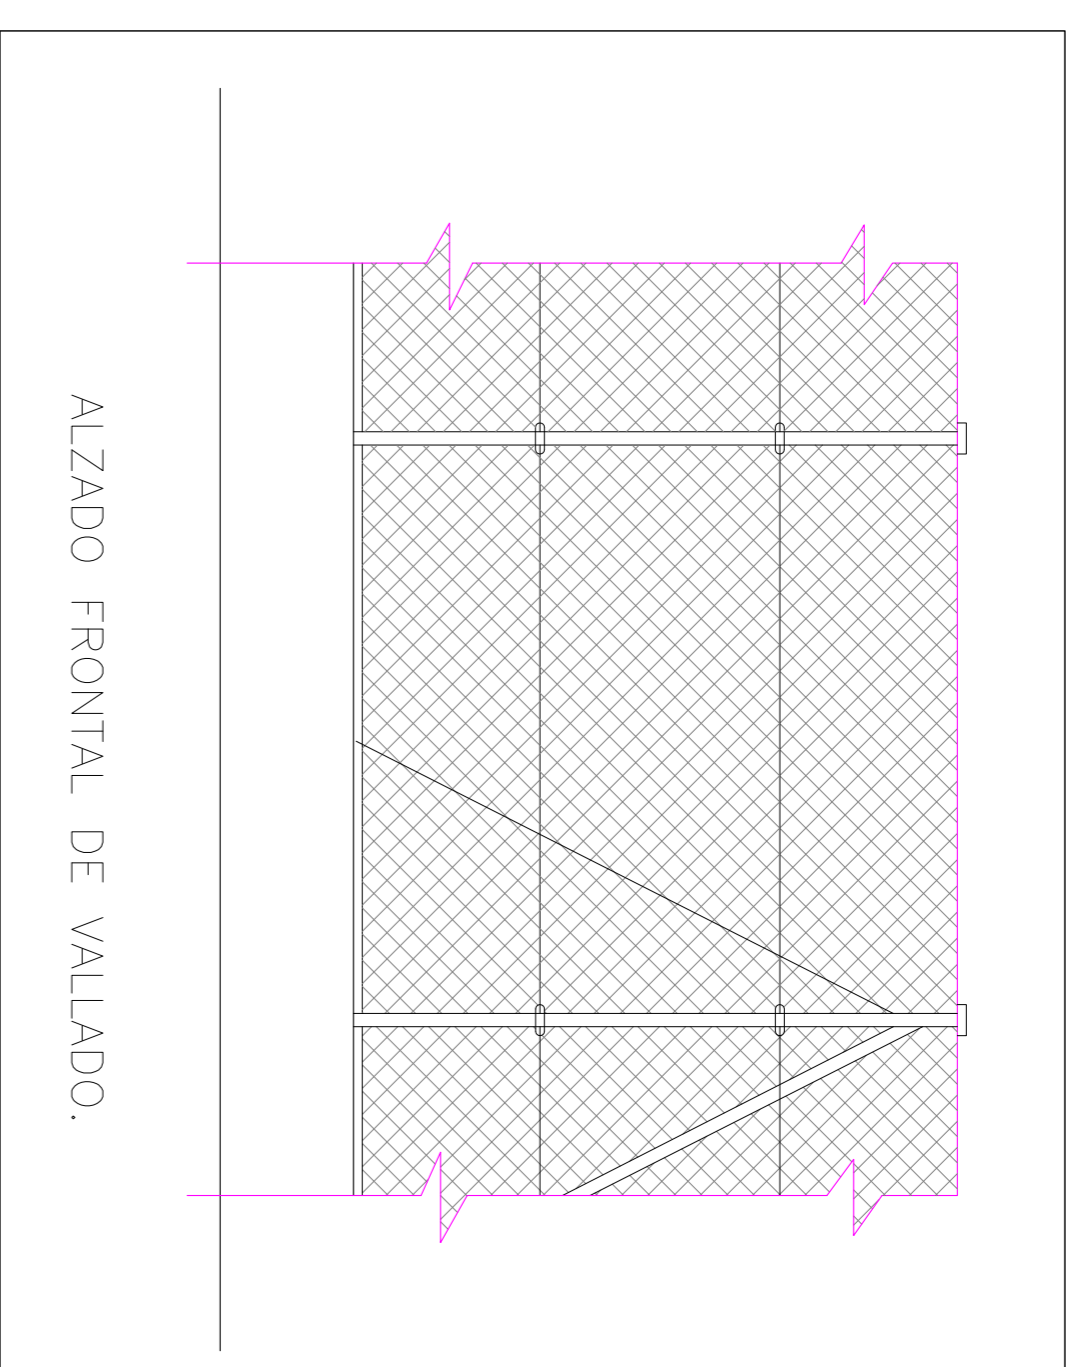


ALZADO FRONTAL DE VALLADO.

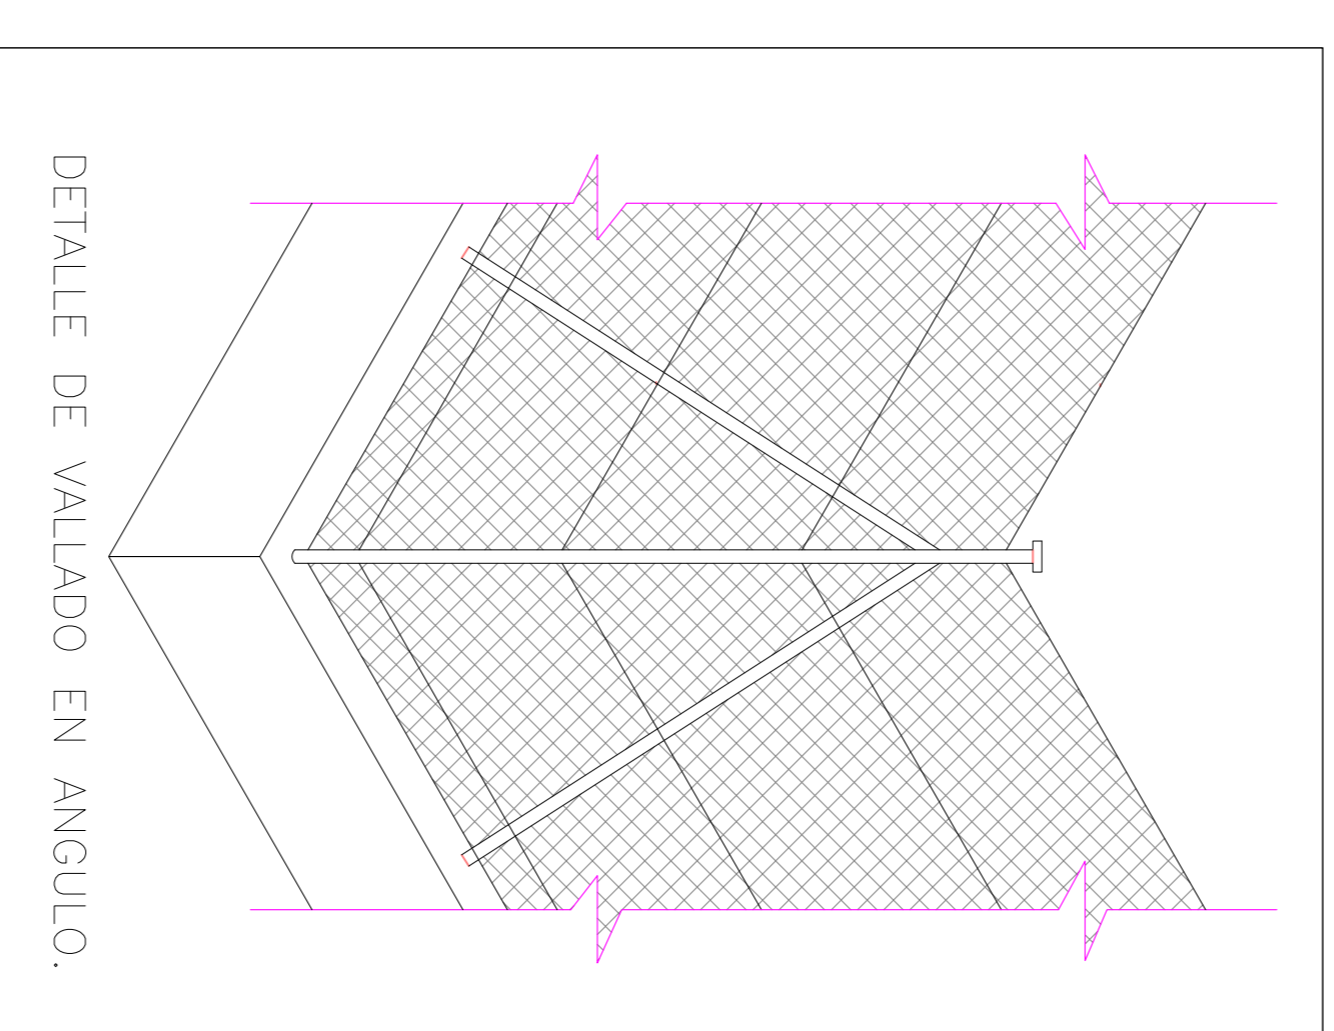

VALLADO DE BIOSEGURIDAD
S/E

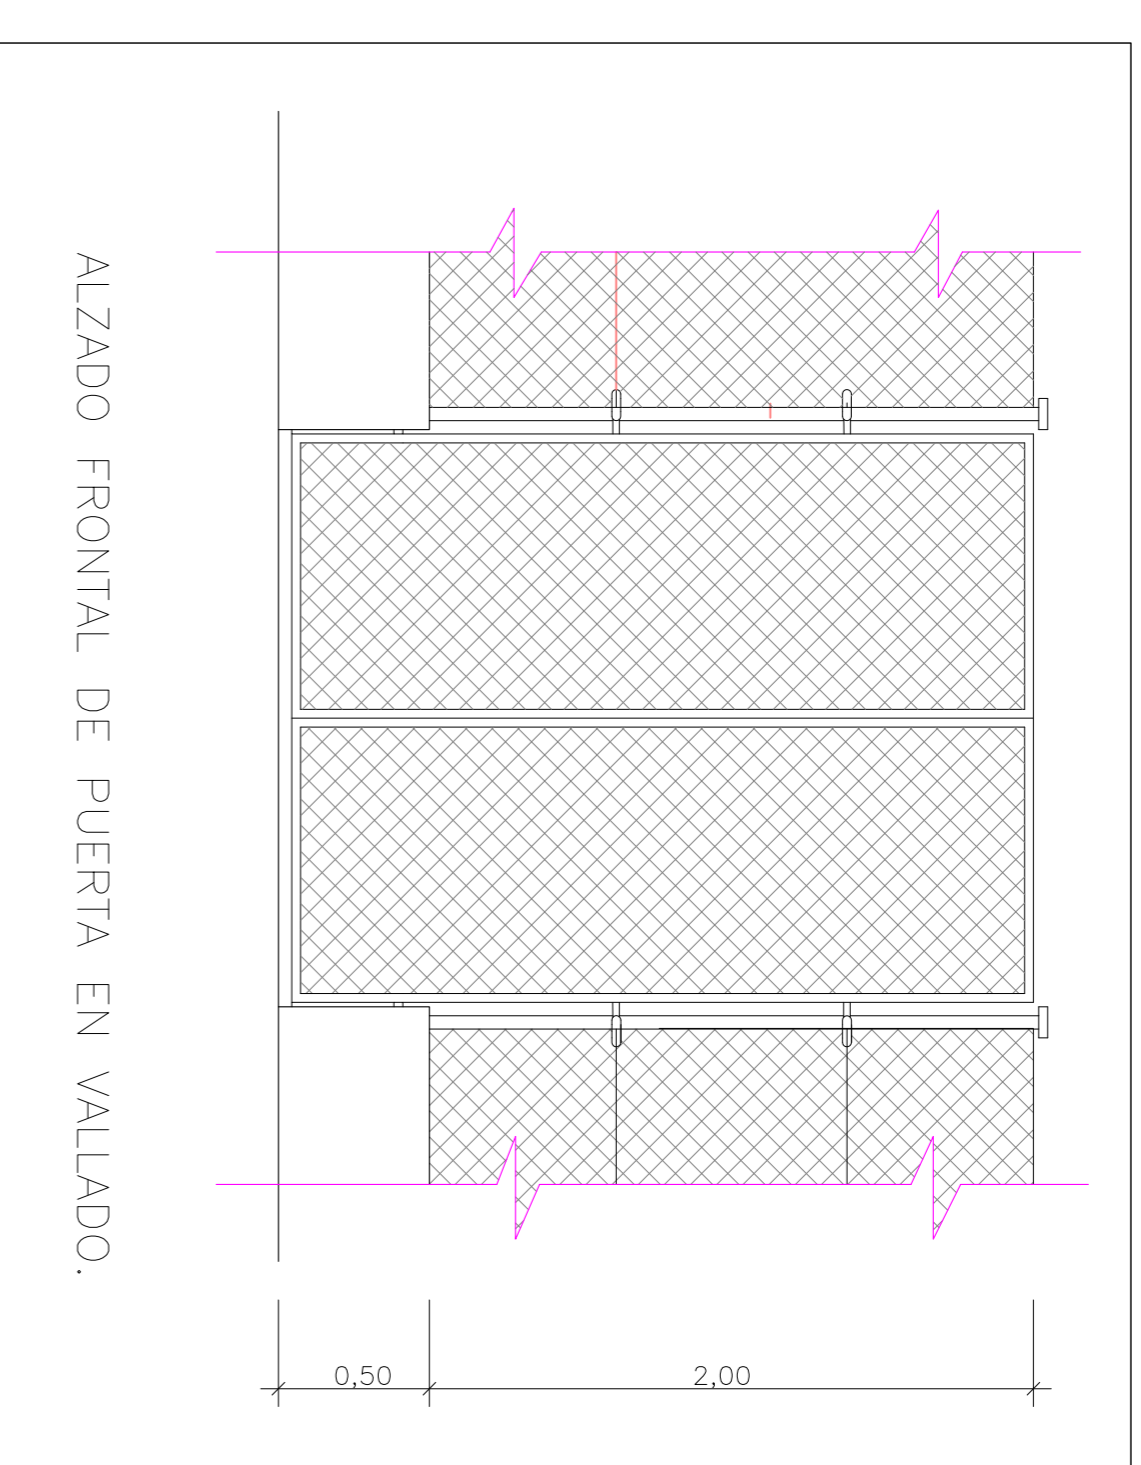

ALZADO FRONTAL DE PUERTA EN VALLADO.

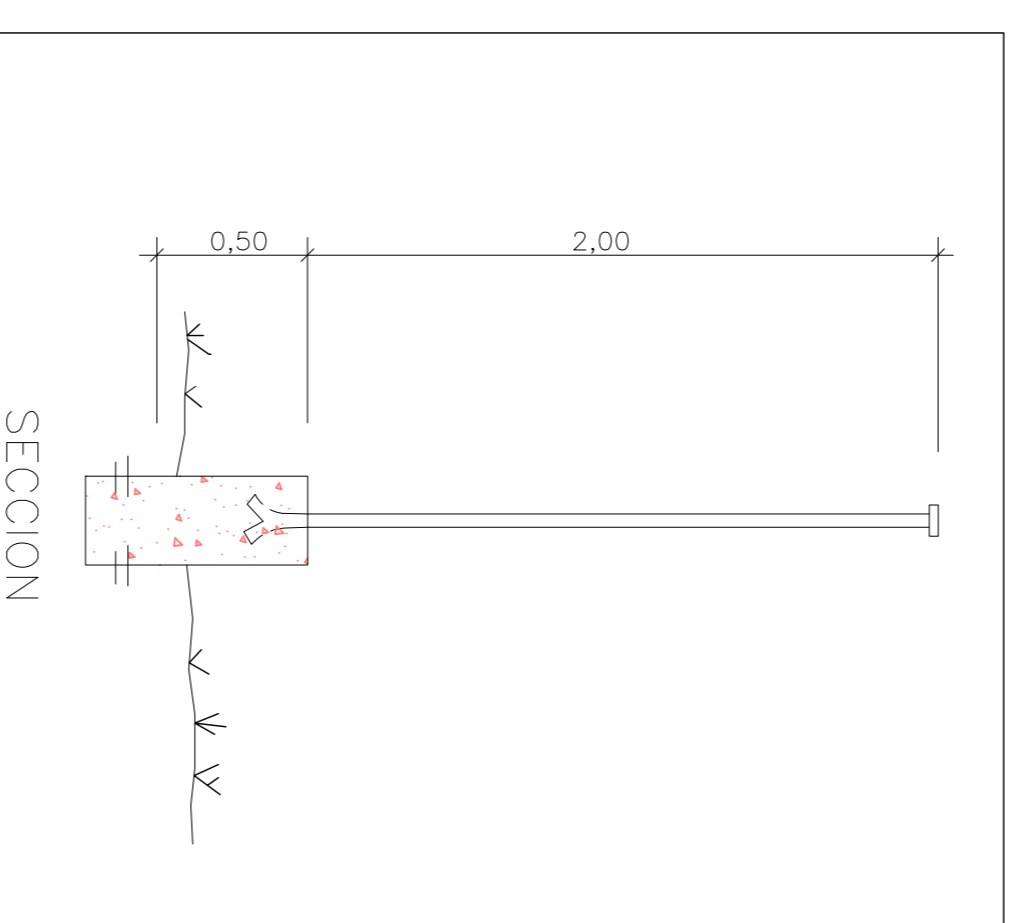

SECCION